



Vista Mar

Empreendimento


Cidadela - Praia

T3

FRAÇÃO A



PISO 0

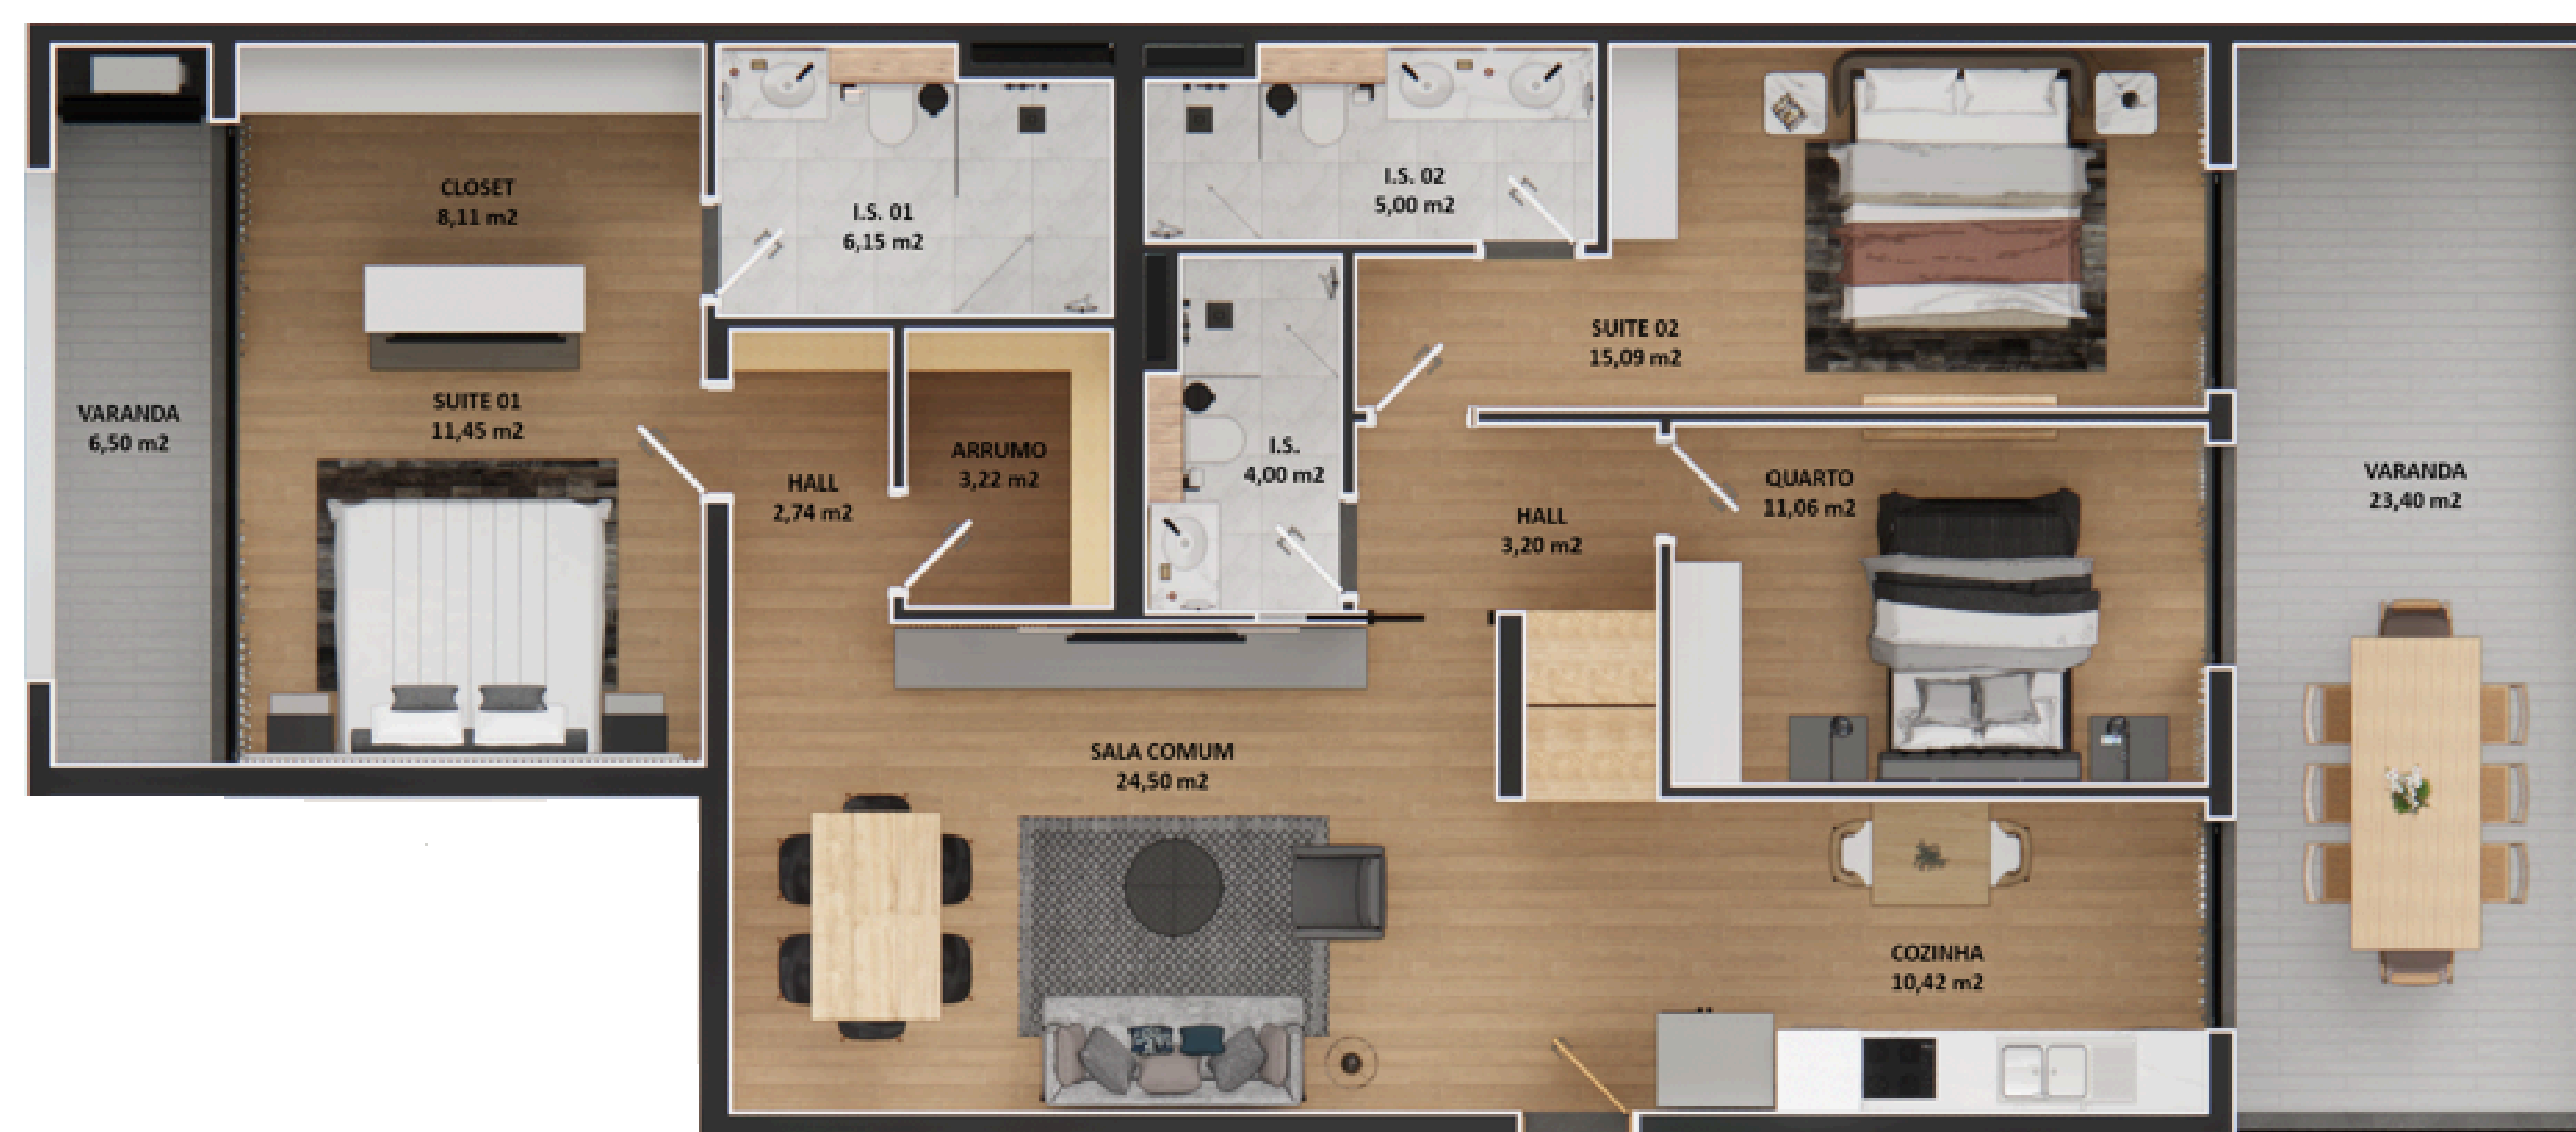

As informações apresentadas neste documentos são meramente indicativas e não tem qualquer valor contratual ou vinculativo.
As áreas referidas são aproximadas, podendo surgir variações decorrentes do processo construtivo e de licenciamento.
Desenho sem escala.



Cova Minhoto, Cidadela - Praia , Cabo Verde
empreendimentovistamar@gmail.com
+238 915 57 83

Construção e Promoção

Vilacelos
Construções, S.A.

Arquitetura

ARQUI·M
ARQUITECTURA·URBANISMO·DESIGN·CONSTRUÇÃO
A MILCAR ROMARIZ DE MELO, ARQUITECTO
TÂNIA ROMARIZ DE MELO, ENG. CIVIL