




Vista Mar

Empreendimento


Cidadela - Praia

T2

FRAÇÃO D

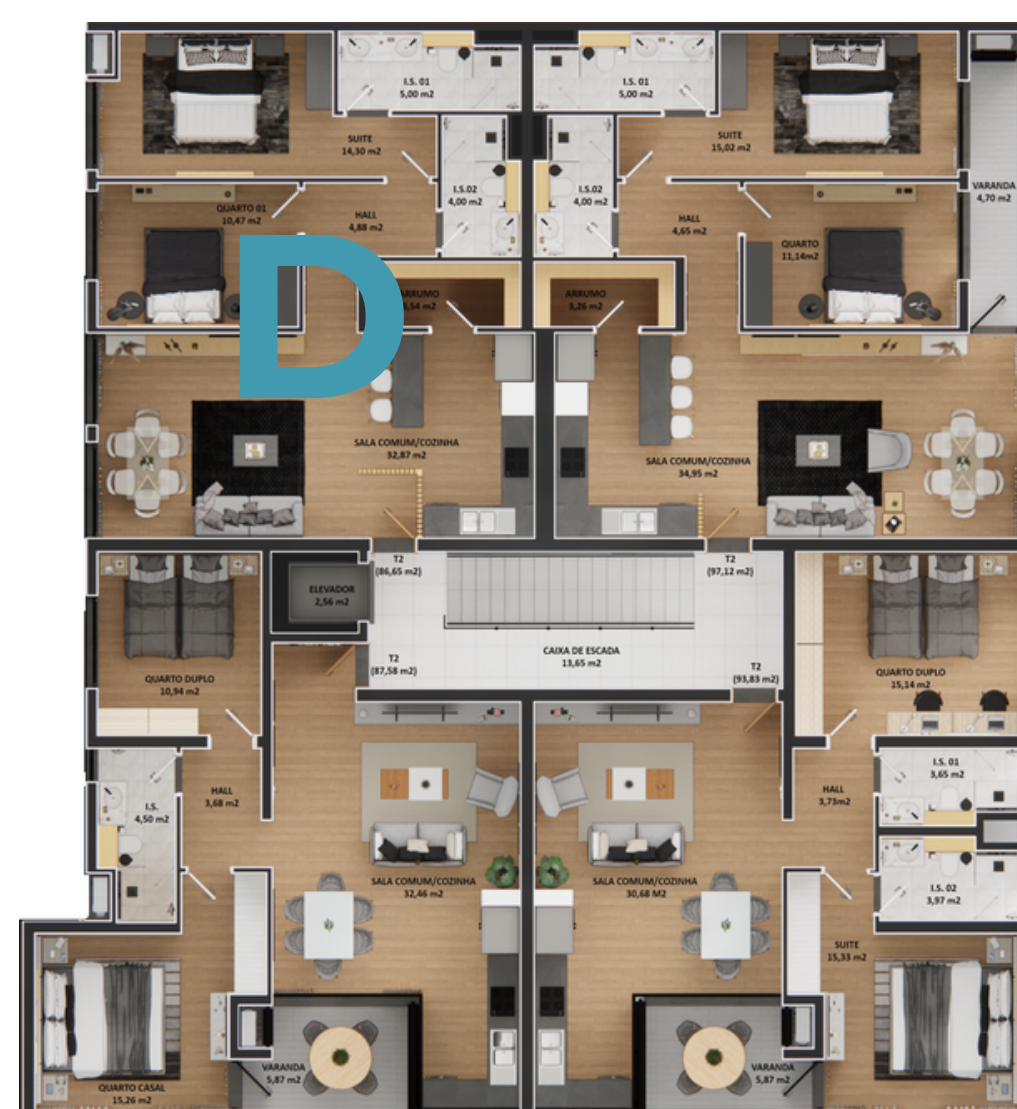

PISO 1

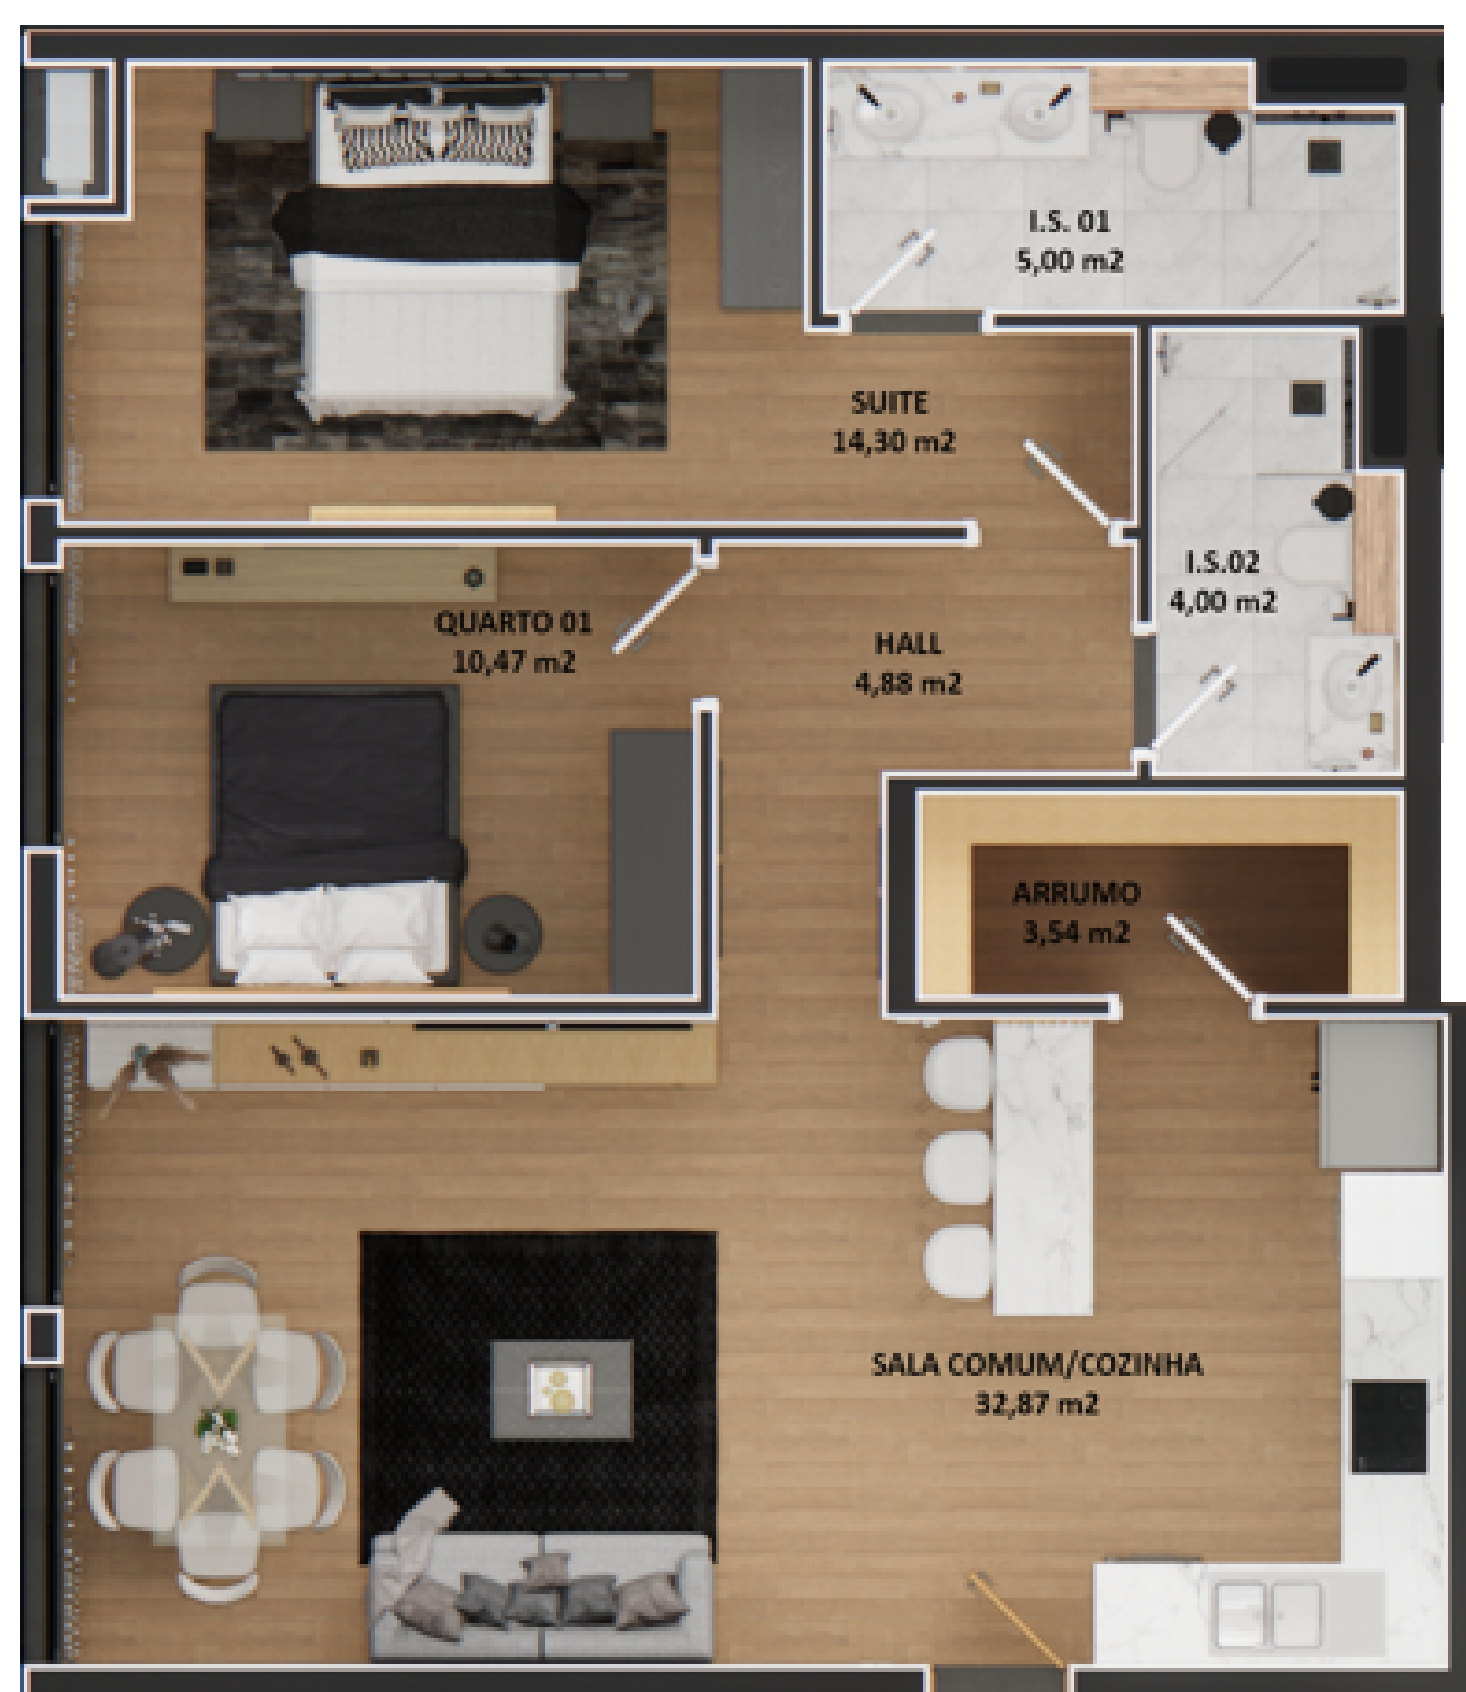

2



2



86

1m

As informações apresentadas neste documentos são meramente indicativas e não tem qualquer valor contratual ou vinculativo.
As áreas referidas são aproximadas, podendo surgir variações decorrentes do processo construtivo e de licenciamento.
Desenho sem escala.



Cova Minhoto, Cidadela - Praia , Cabo Verde

empreendimentovistamar@gmail.com

+238 915 57 83

Construção e Promoção

Vilacelos
Construções, S.A.

Arquitetura

ARQUI·M
ARQUITECTURA·URBANISMO·DESIGN·CONSTRUÇÃO
AMILCAR ROMARIZ DE MELO, ARQUITECTO
TÂNIA ROMARIZ DE MELO, ENG. CIVIL