



HABITAÇÃO
 PLANTA PARCIAL DO PISO 5
 Escala: 1:100

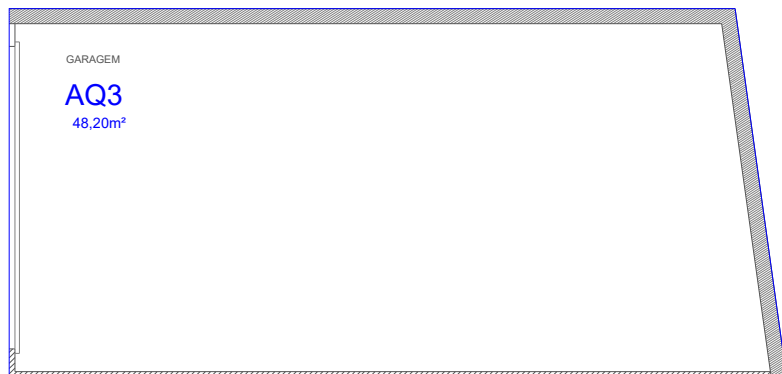

GARAGEM
 PLANTA PARCIAL DA SUBCAVE
 Escala: 1:100

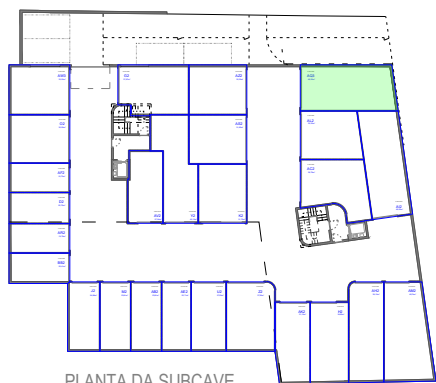

PLANTA DA SUBCAVE
 DISPOSIÇÃO EM PLANTA
 SEM ESCALA



TIPOLOGIA T4
FRACÇÃO AQ

Os elementos constantes deste documento são meramente indicativos e não têm carácter contratual
 As áreas brutas são medidas pelo perímetro exterior das paredes exteriores e correspondem à superfície edificada nos diversos níveis ou pisos.
 A área total da fracção apresentada inclui a área bruta da habitação e a área bruta das varandas (a existirem)
 As áreas mencionadas são obtidas através da medição em projecto e podem em fase de obra estar sujeitas a alterações.