



HABITAÇÃO  
DISPOSIÇÃO NA PLANTA DO PISO 5  
SEM ESCALA

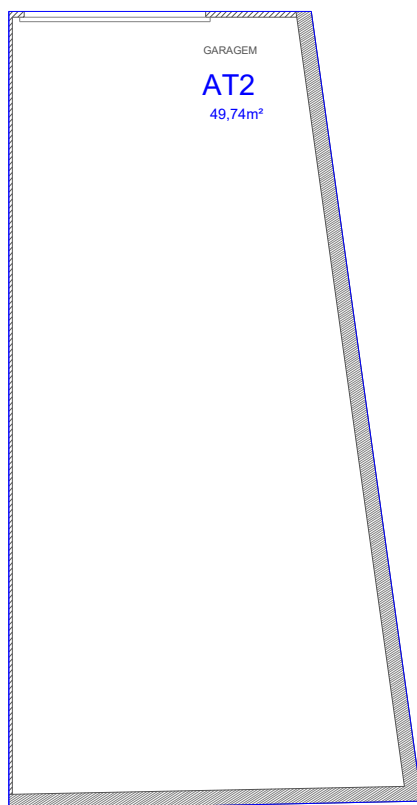

GARAGEM  
PLANTA PARCIAL DA CAVE  
Escala: 1:100

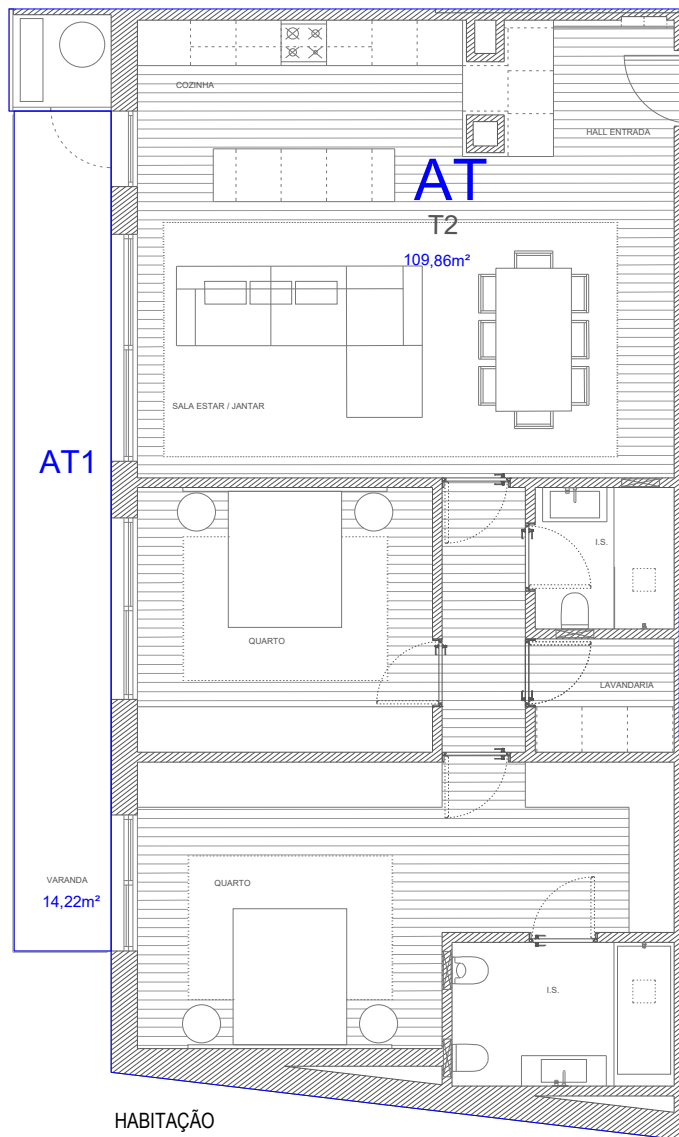

HABITAÇÃO  
PLANTA PARCIAL DO PISO 5  
Escala: 1:100



PLANTA DA CAVE  
DISPOSIÇÃO EM PLANTA  
SEM ESCALA



## TIPOLOGIA T2 FRACÇÃO AT

Os elementos constantes deste documento são meramente indicativos e não têm carácter contratual  
As áreas brutas são medidas pelo perímetro exterior das paredes exteriores e correspondem à superfície edificada nos diversos níveis ou pisos.  
A área total da fracção apresentada inclui a área bruta da habitação e a área bruta das varandas (a existirem)  
As áreas mencionadas são obtidas através da medição em projecto e podem em fase de obra estar sujeitas a alterações.