


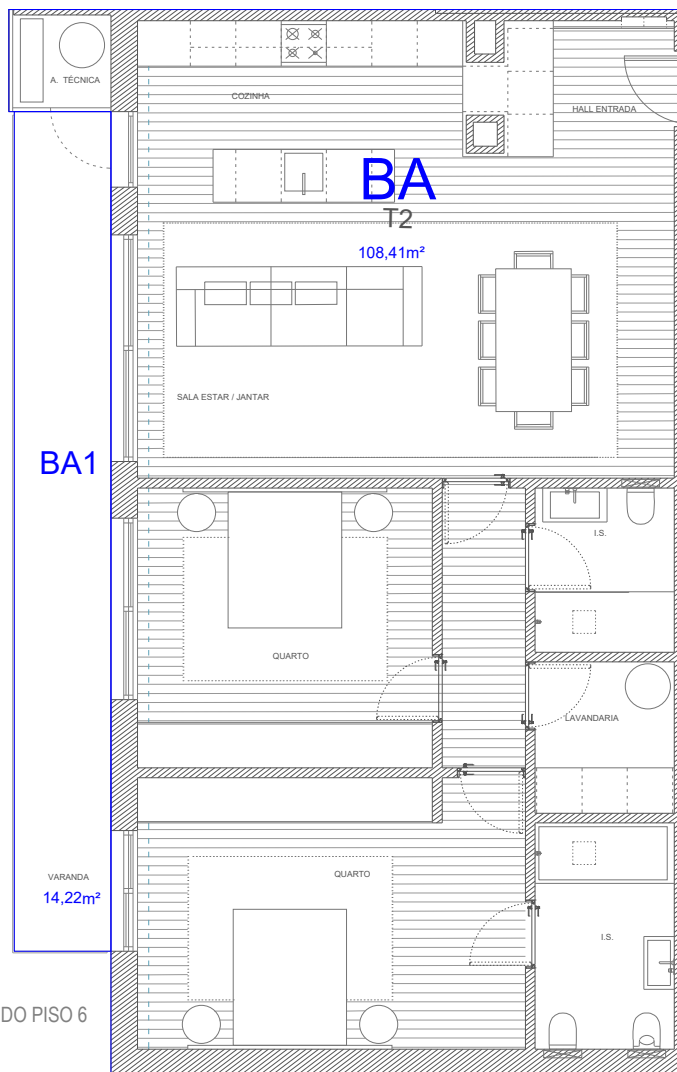


HABITAÇÃO
DISPOSIÇÃO NA PLANTA DO PISO 6
SEM ESCALA

HABITAÇÃO
PLANTA PARCIAL DO PISO 6
Escala: 1:100



PLANTA DA CAVE
DISPOSIÇÃO EM PLANTA
SEM ESCALA

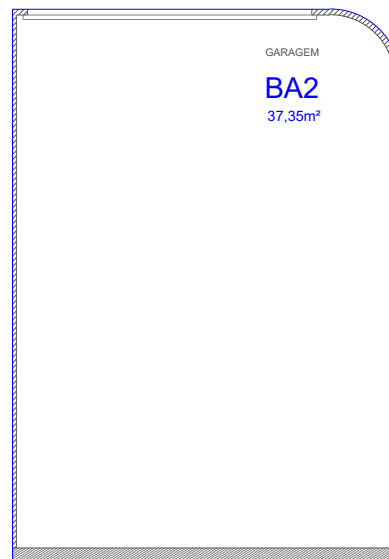

GARAGEM
PLANTA PARCIAL DA CAVE
Escala: 1:100



TIPOLOGIA T2 FRACÇÃO BA

Os elementos constantes deste documento são meramente indicativos e não têm carácter contratual
As áreas brutas são medidas pelo perímetro exterior das paredes exteriores e correspondem à superfície edificada nos diversos níveis ou pisos.
A área total da fracção apresentada inclui a área bruta da habitação e a área bruta das varandas (a existirem)
As áreas mencionadas são obtidas através da medição em projecto e podem em fase de obra estar sujeitas a alterações.