




HABITAÇÃO
DISPOSIÇÃO NA PLANTA DO PISO 1
SEM ESCALA

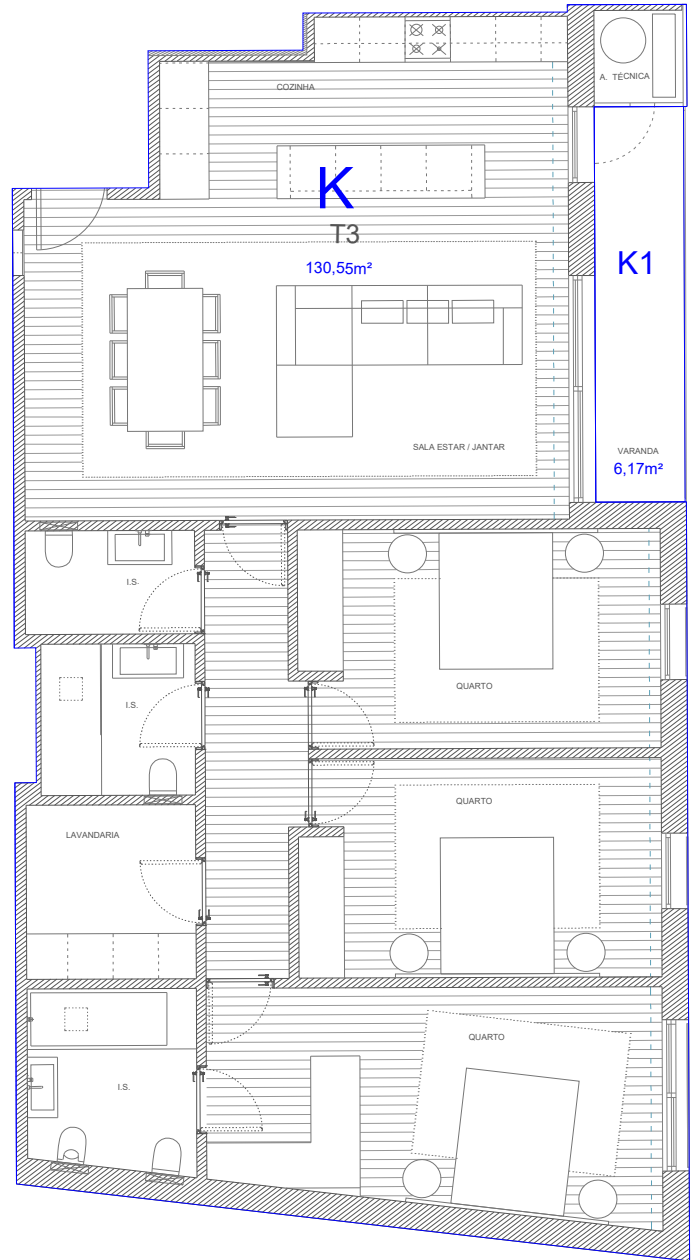

HABITAÇÃO
PLANTA PARCIAL DO PISO 1
Escala: 1:100

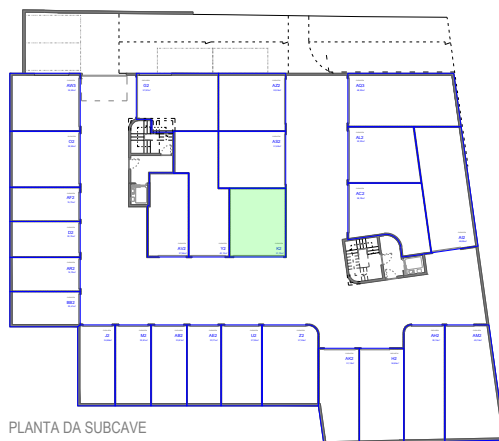

PLANTA DA SUBCAVE
DISPOSIÇÃO EM PLANTA
SEM ESCALA

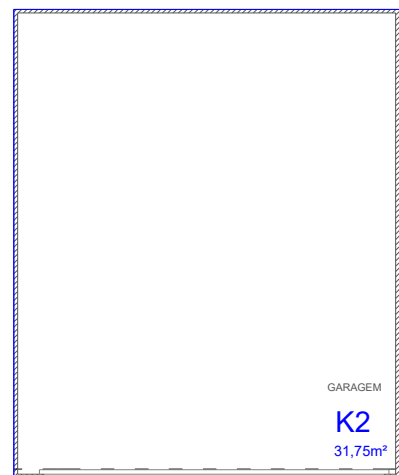

GARAGEM
PLANTA PARCIAL DA SUBCAVE
Escala: 1:100



TIPOLOGIA T3 FRACÇÃO K

Os elementos constantes deste documento são meramente indicativos e não têm carácter contratual
As áreas brutas são medidas pelo perímetro exterior das paredes exteriores e correspondem à superfície edificada nos diversos níveis ou pisos.
A área total da fracção apresentada inclui a área bruta da habitação e a área bruta das varandas (a existirem)
As áreas mencionadas são obtidas através da medição em projecto e podem em fase de obra estar sujeitas a alterações.